


**Instalación del hidrante 225  
En tubería de 100 mm PVC  
Calle Ciénega, Concepción, San Rafael**

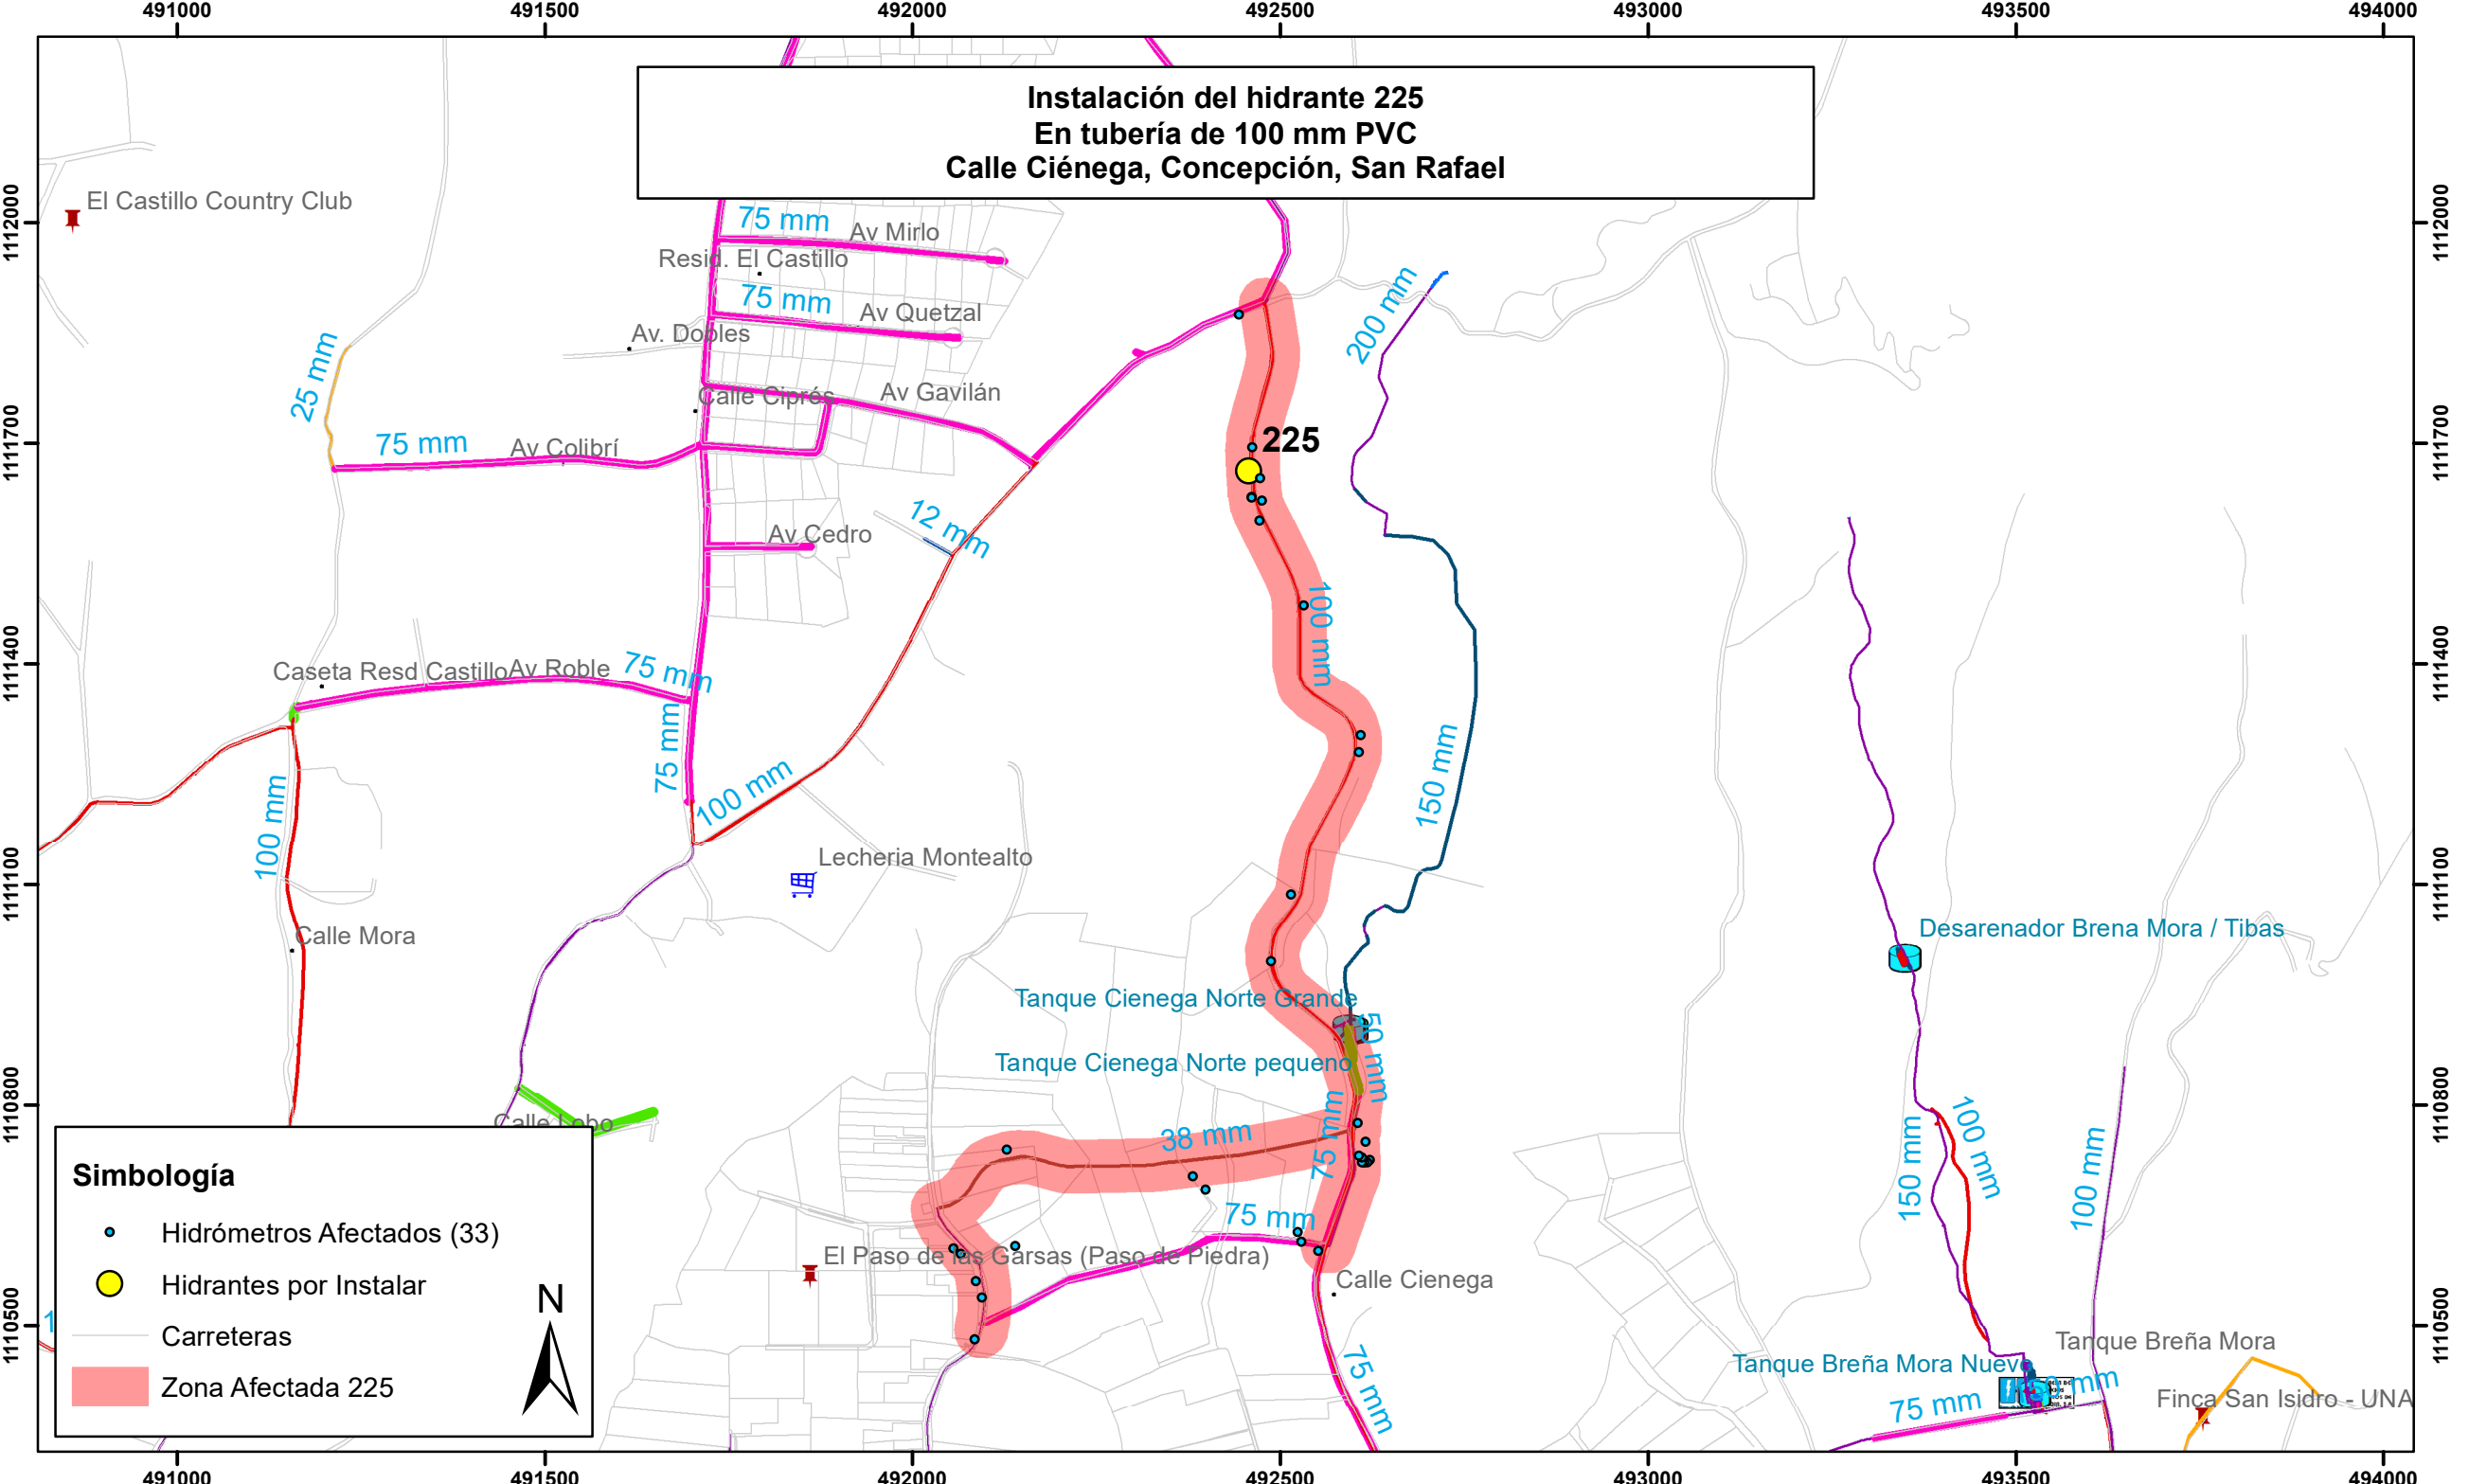

**Simbología**

- Hidrómetros Afectados (33)
- Hidrantes por Instalar
- Carreteras
- Zona Afectada 225